

PS スペース			
ガス給湯器	PS 扉内設置形 後方排気 自動タイプ(追焚機能付)	1	RUF-A1600SAB リンナイ㈱
	給湯リモコン、風呂リモコン、リモコンコード		
	扉内設置用取付ボックス		


洗面・脱衣			
洗面化粧台	LDB604MA V830	1	TOTO
化粧鏡	LMB605 V830	1	
洗濯機パン	PWSP80BSW	1	
回転型横水栓	TW11GR	1	

便所			
洋風大便器	CS670B, SH671BA (手洗い付)	1	TOTO
暖房便座	TCF116	1	
紙巻	YH50	1	

LDK・DK			
混合水栓	TK6633E (台付シングル13)	1	
ガスコンセント	W露出型	1	ガス設備工事

■各器具の配管サイズ及び接続部材は下記による■			
		一曲げ半径	
一給水		一水平部	一立上り部
① 洋風大便器	10φ (22φ)	床水栓ジョイントボックス	450 250
② ユニットバス	13φ (25φ)	LUBボックス	450 250
③ 洗面化粧台	10φ (22φ)	床水栓ジョイント	450 250
④ 洗濯機水栓	13φ (25φ)	壁水栓ジョイントボックス	450 250
⑤ 台所水栓	13φ (25φ)	メカニカル継手	450 250
⑥ 給水主管	20φ (36φ)	メカニカル継手	450 450
一給湯			
⑦ ユニットバス	13φ (25φ)	LUBボックス	450 250
⑧ 洗面化粧台	10φ (22φ)	床水栓ジョイント	450 250
⑨ 台所水栓	13φ (25φ)	メカニカル継手	450 250
⑩ 給湯主管	20φ (36φ)	メカニカル継手	450 450
一追焚管			
⑪ ユニットバス	10φ×2(30φ)	LUBボックス	450 150
※()内配管サイズは、さや管サイズを表す。			
一ガス管			
⑫ 流し台	フレキ管10A		

1LDK平面詳細図 (1階) S=1:20

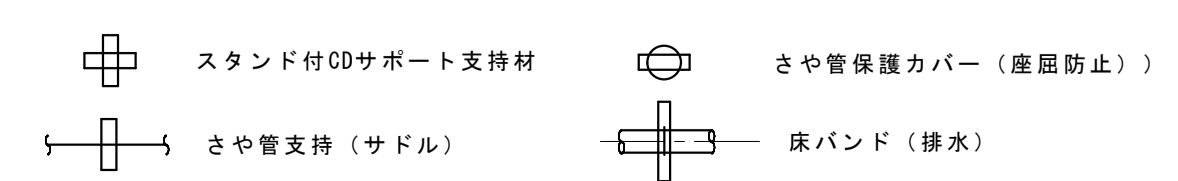

工事名称	県営大和住宅2号棟新築機械設備工事		
図面名称/縮尺	1階平面詳細図 (1LDK)	(S=1:20)	図面番号
作図年月日	平成25年4月13日	検図	作図
和田工業株式会社			09-3