


上部：多目的スリーブφ75 (FL+1850)
 下部：自然給気口φ100 (FL+200)

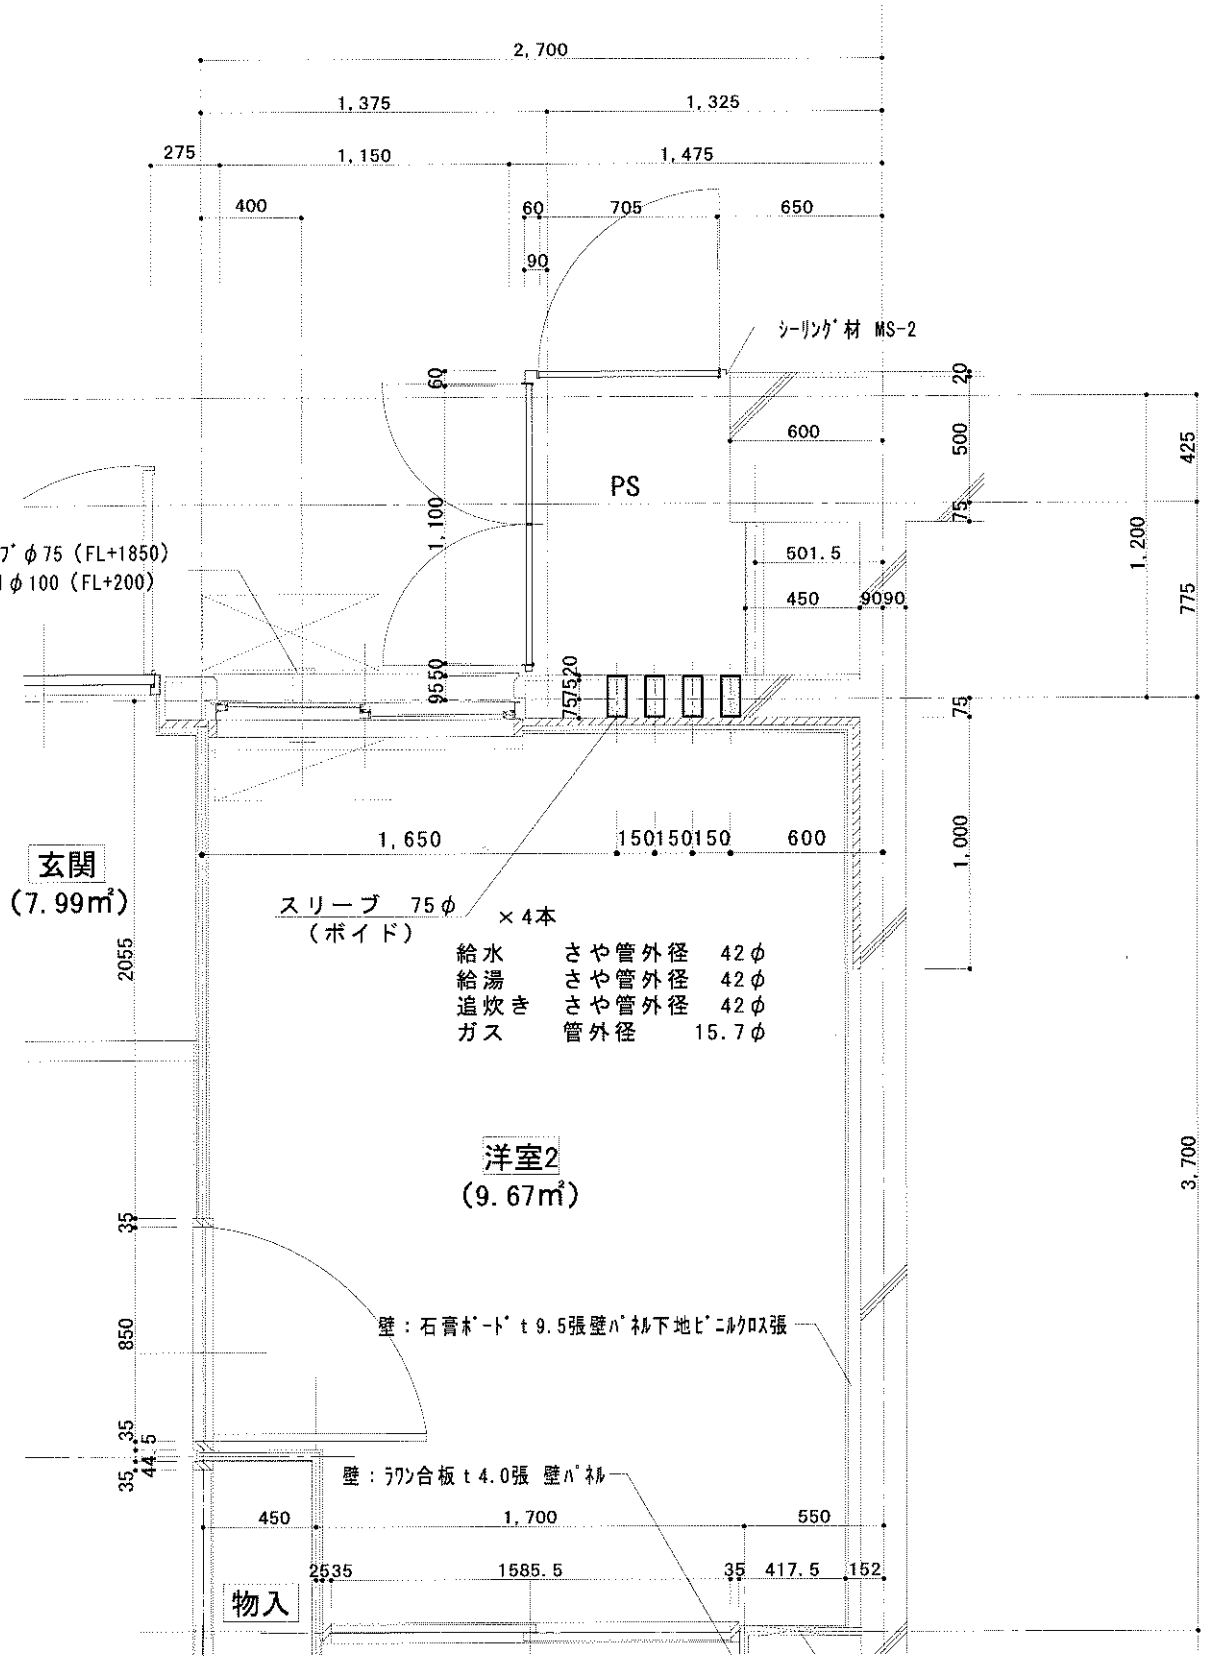

玄関
 (7.99m²)

スリーブ 75φ × 4本
 (ボイド)

給水	さや管	外径	42φ
給湯	さや管	外径	42φ
追炊き	さや管	外径	42φ
ガス	管	外径	15.7φ

洋室2
 (9.67m²)

壁：石膏ボード t 9.5張壁ハ' 珞下地 t 2.0取張

壁：珞合板 t 4.0張壁ハ' 珞

物入

C

B