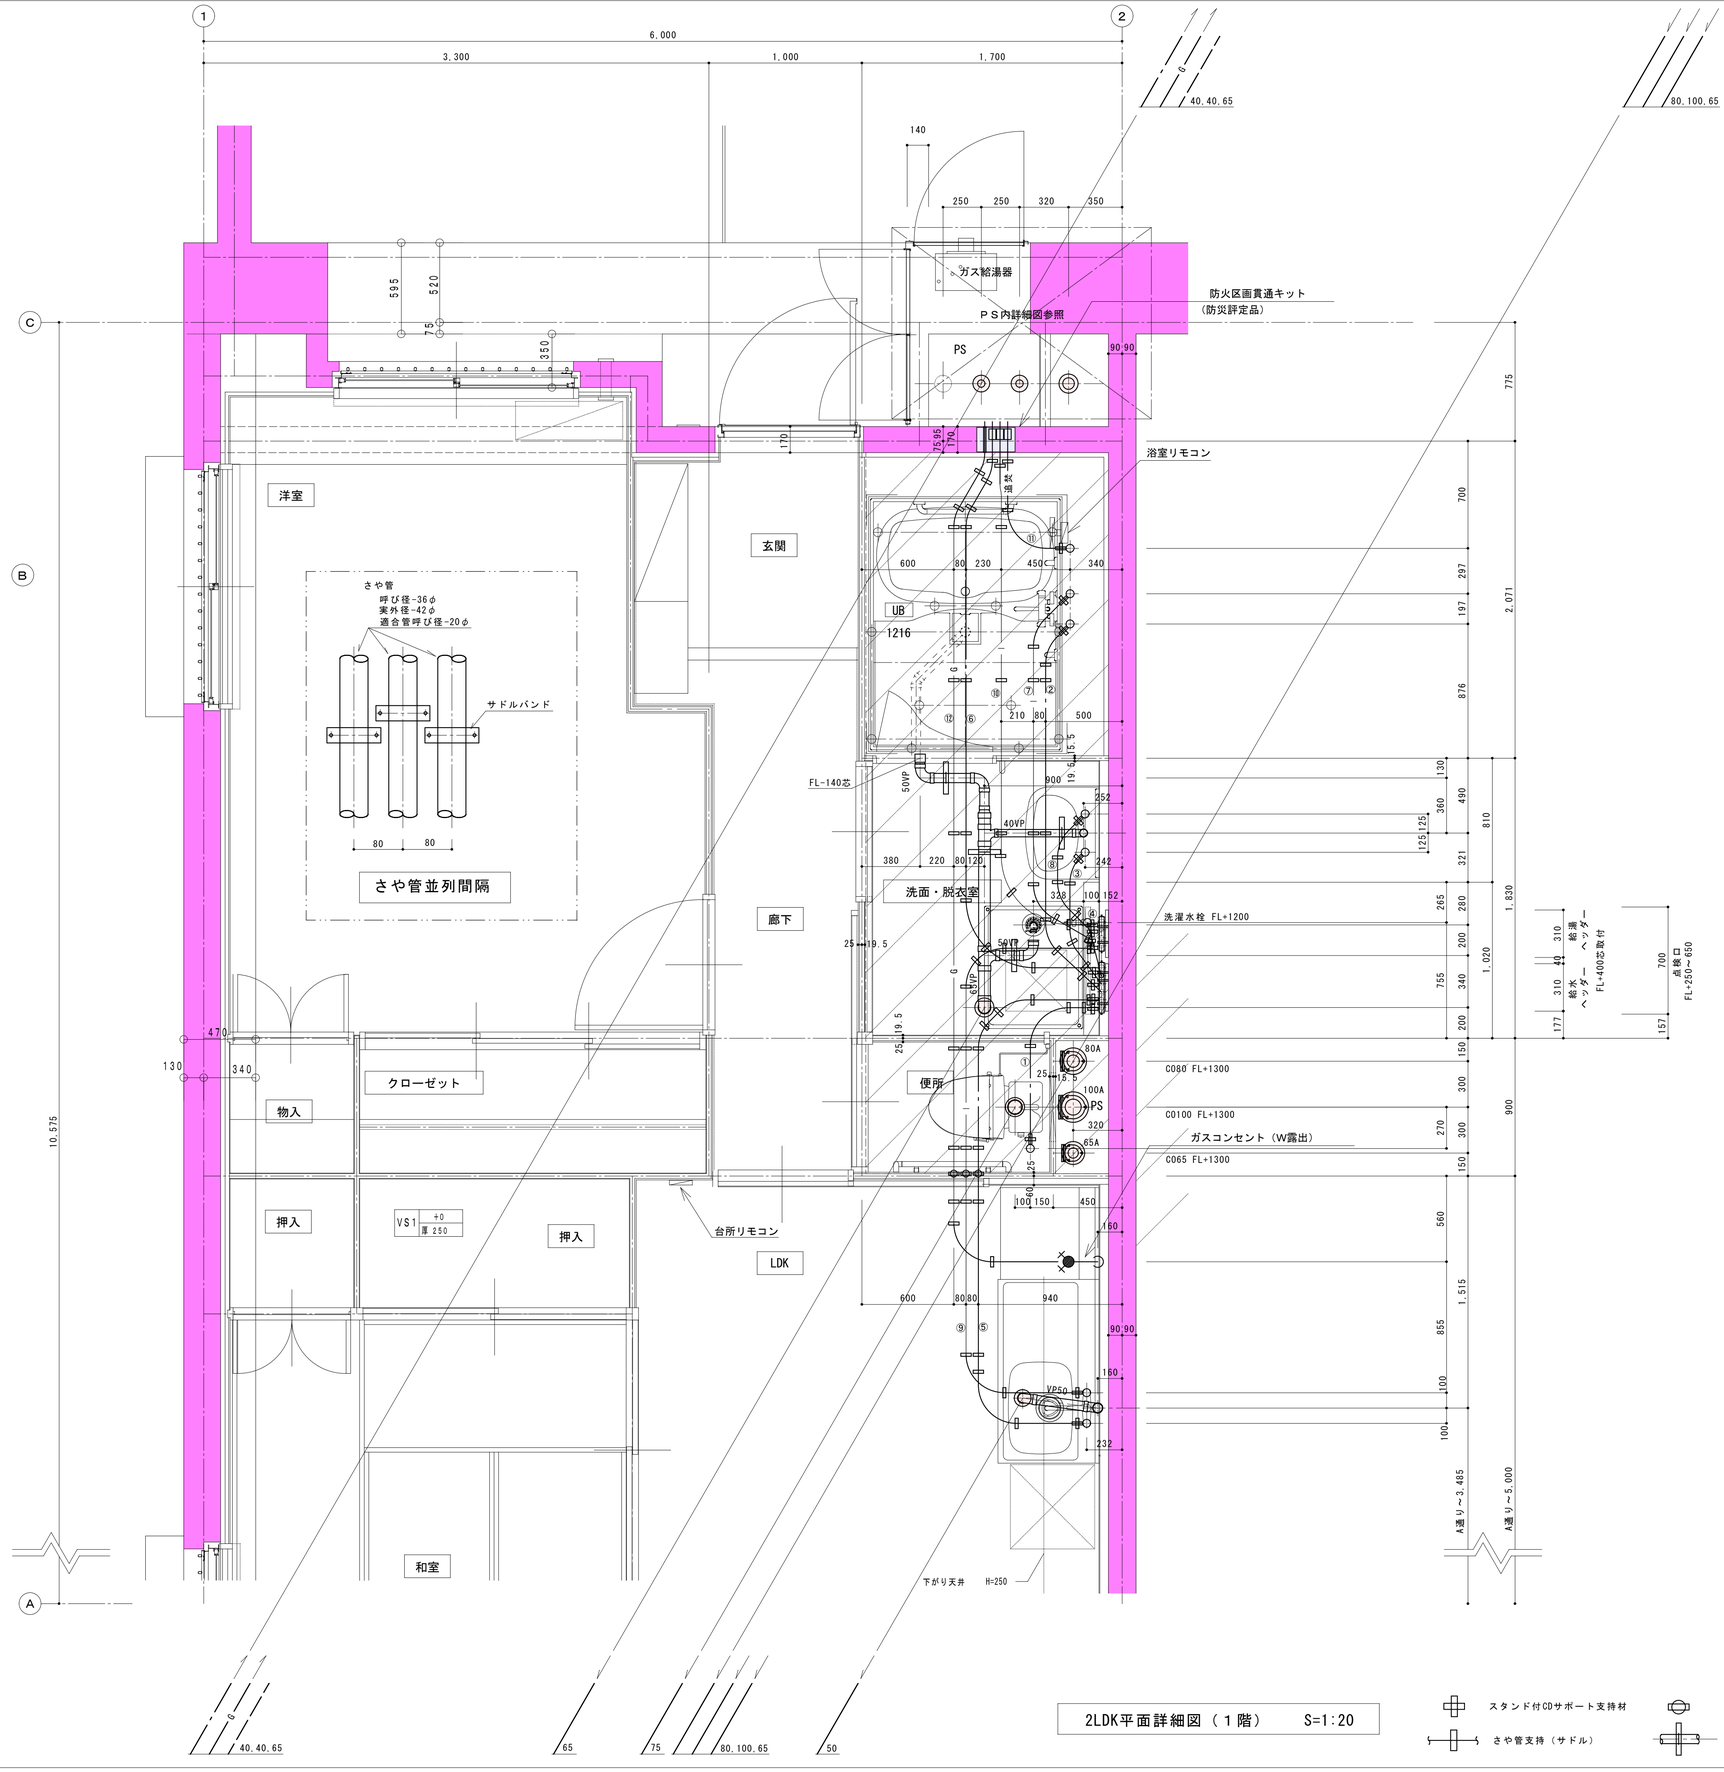

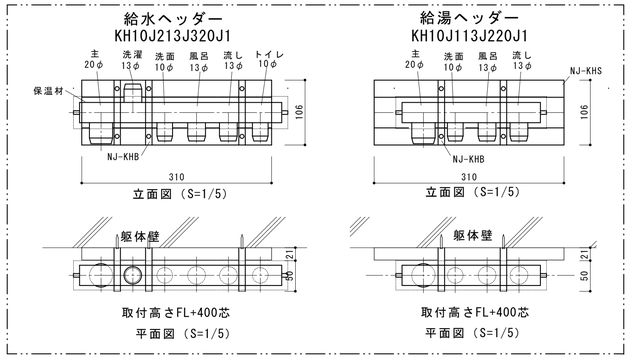

ＰＳ　スペース

ガス給湯器	ＰＳ扉内設置形　後方排気	1	RUF-A1600SAB
	自動タイプ(追焚機能付)		リンナイ㈱
	給湯リモコン、風呂リモコン、リモコンコード		
	扉内設置用取付ボックス		

洗面・脱衣

洗面化粧台	LDB604AMA V830	1	TOTO
化粧鏡	LMB605 V830	1	
洗濯機パン	PWSP80ABSW	1	
回転型横水栓	TW11GR	1	

便　所

洋風大便器	CS670B,SH671BA（手洗い付）	1	TOTO
暖房便座	TCF116	1	
紙巻	YH50	1	

ＬＤＫ・ＤＫ

混合水栓	TKGG33E（台付シングル13）	1	
ガスコンセント	W露出型	1	ガス設備工事

■各器具の配管サイズ及び接続部材は下記による■			－曲げ半径－	
－給水－			－水平部－	－立上り部－
① 洋風大便器	10Φ(22Φ)	床水栓ジョイントボックス	450	250
② ユニットバス	13Φ(25Φ)	ＬＵＢボックス	450	250
③ 洗面化粧台	10Φ(22Φ)	床水栓ジョイント	450	250
④ 洗濯機水栓	13Φ(25Φ)	壁水栓ジョイントボックス	450	250
⑤ 台所水栓	13Φ(25Φ)	メカニカル継手	450	250
⑥ 給水主管	20Φ(36Φ)	メカニカル継手	450	450
－給湯－				
⑦ ユニットバス	13Φ(25Φ)	ＬＵＢボックス	450	250
⑧ 洗面化粧台	10Φ(22Φ)	床水栓ジョイント	450	250
⑨ 台所水栓	13Φ(25Φ)	メカニカル継手	450	250
⑩ 給湯主管	20Φ(36Φ)	メカニカル継手	450	450
－追焚管－				
⑪ ユニットバス	10Φ×2(30Φ)	ＬＵＢボックス	450	150
※（ ）内配管サイズは、さや管サイズを表す。				
－ガス管－				
⑫ 流し台	フレキ管１０Ａ			

2LDK平面詳細図（１階）　S=1:20

スタンド付CDサポート支持材　さや管保護カバー（座屈防止））
さや管支持（サドル）　床バンド（排水）

工事名称	県営大和住宅２号棟新築機械設備工事			
図面名称／縮尺	１階平面詳細図（2LDK）	(S=1:20)		図面番号
作図年月日	平成25年4月6日	検図	作図	09-1
和田工業株式会社				