
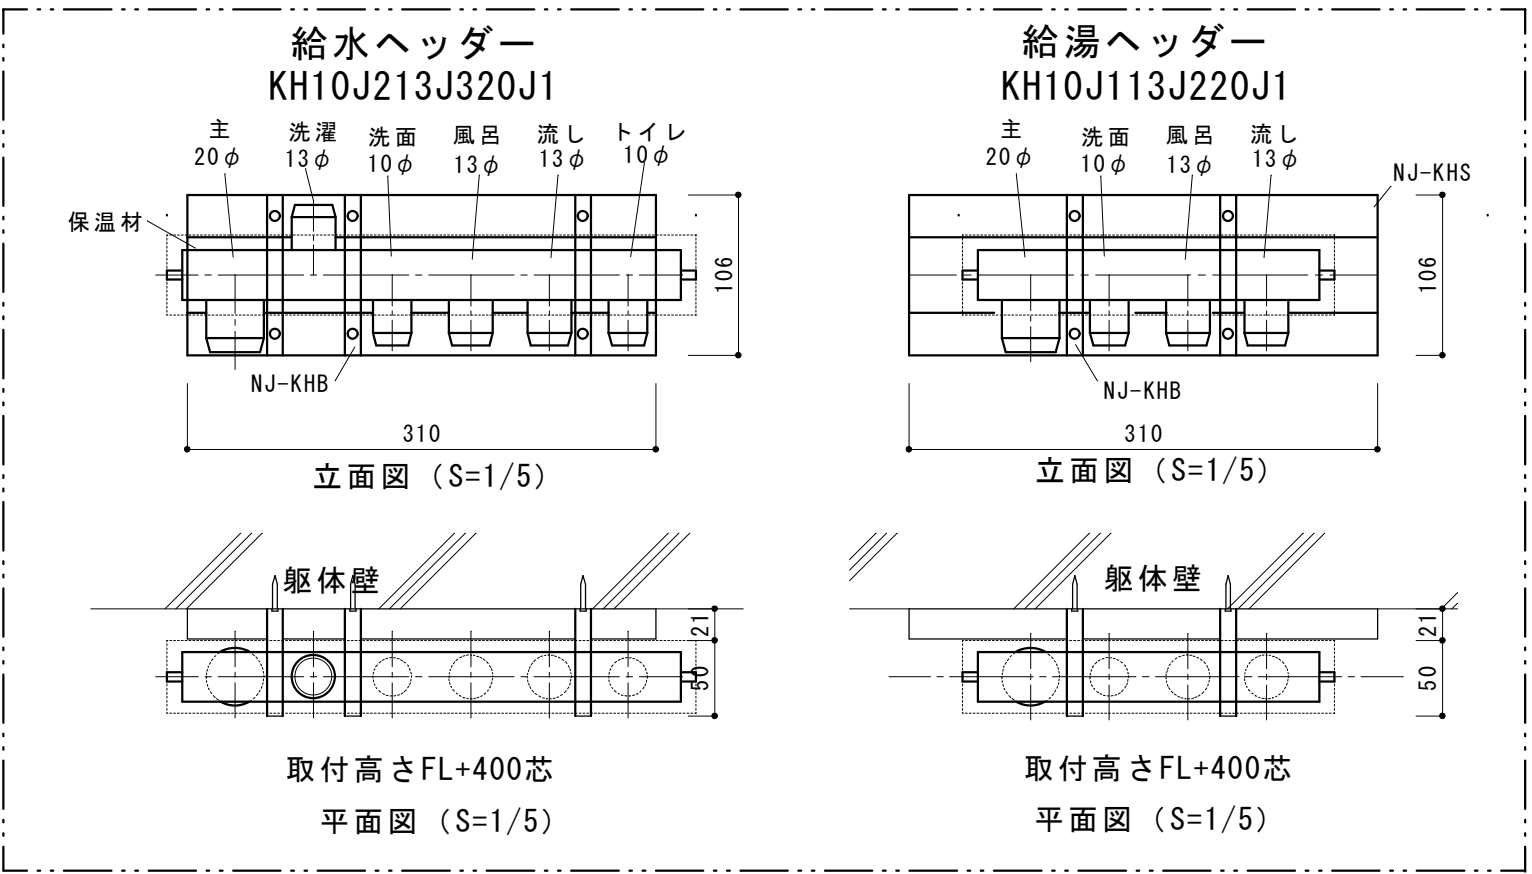


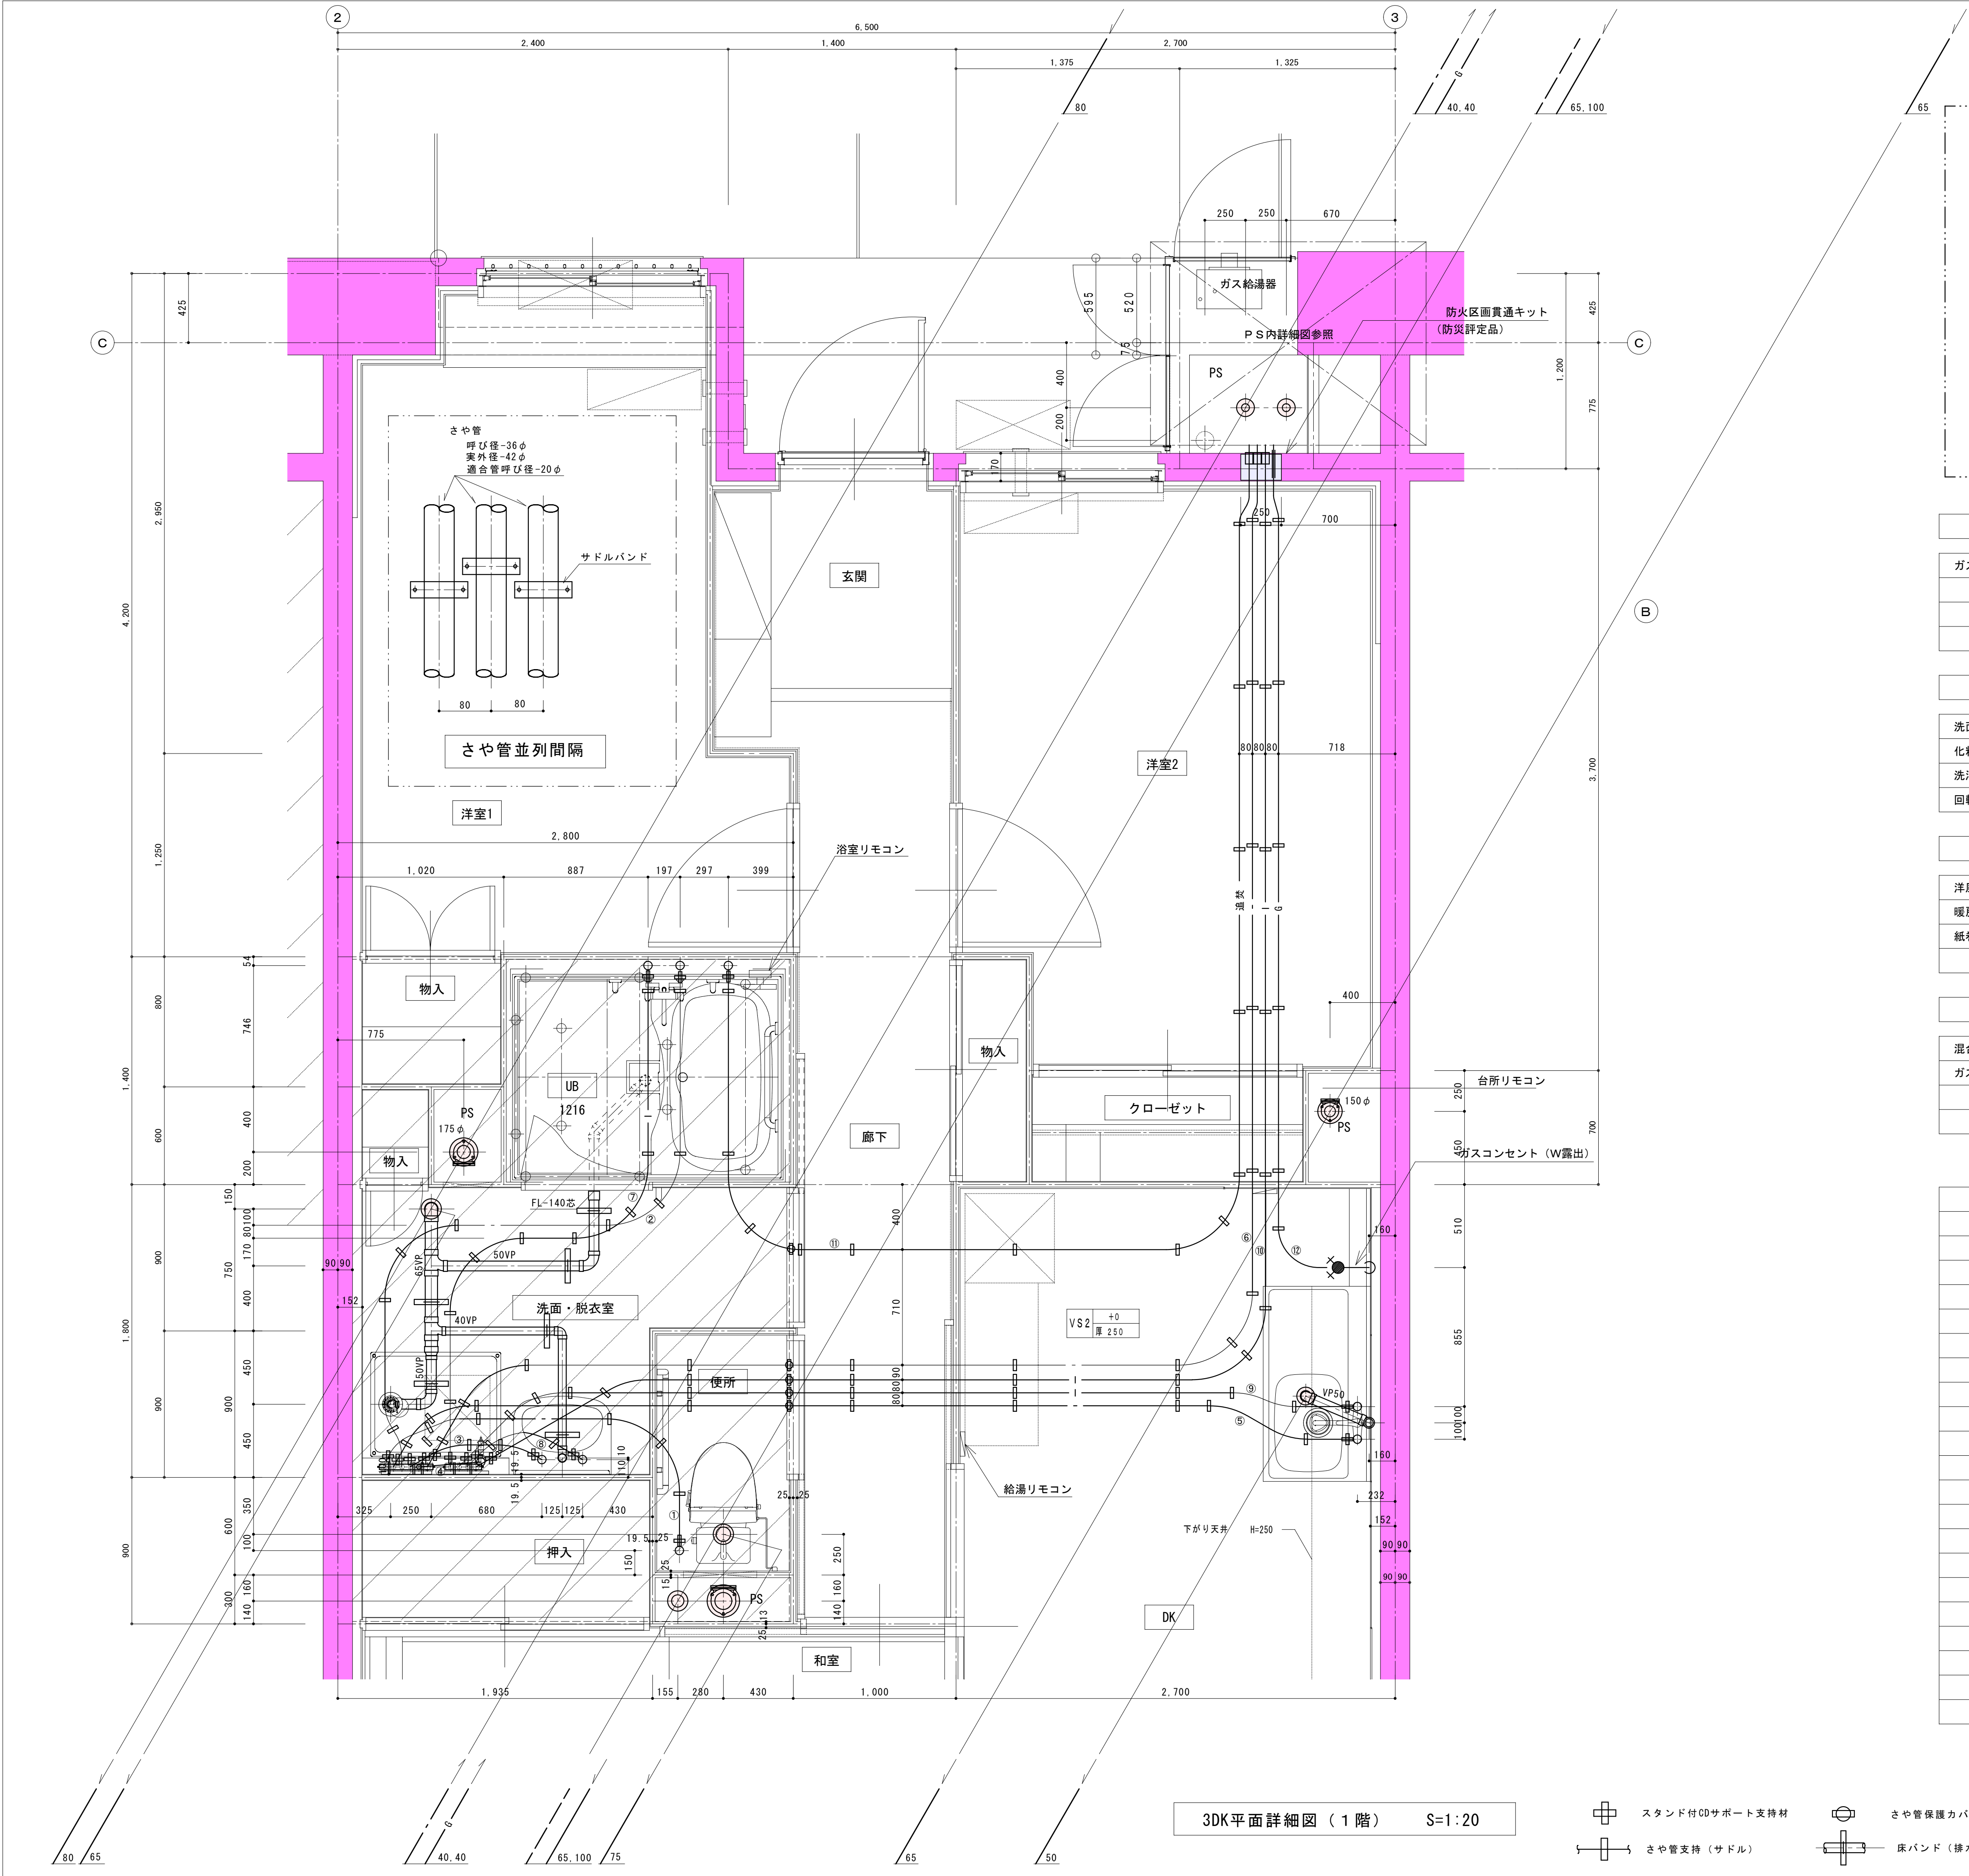

P S スペース			
ガス給湯器	P S 扉内設置形 後方排気	1	RUF-A1600SAB
	自動タイプ(追焚機能付)		リンナイ㈱
	給湯リモコン、風呂リモコン、リモコンコード		
	扉内設置用取付ボックス		

洗面・脱衣			
洗面化粧台	LDB604AMA V830	1	TOTO
化粧鏡	LMB605 V830	1	
洗濯機パン	PWSP90ABSW	1	
回転型機水栓	TW11GR	1	

便 所			
洋風大便器	CS670B, SH671BA (手洗い付)	1	TOTO
暖房便座	TCF116	1	
紙巻	YH50	1	

L D K ・ D K			
混合水栓	TKGG33E (台付シングル13)	1	
ガスコンセント	W露出型	1	ガス設備工事

■各器具の配管サイズ及び接続部材は下記による■			
―給水―		―曲げ半径―	
―水平部―		―立上り部―	
① 洋風大便器	10Φ (22Φ)	床水栓ジョイントボックス	450 250
② ユニットバス	13Φ (25Φ)	L U Bボックス	450 250
③ 洗面化粧台	10Φ (22Φ)	床水栓ジョイント	450 250
④ 洗濯機水栓	13Φ (25Φ)	壁水栓ジョイントボックス	450 250
⑤ 台所水栓	13Φ (25Φ)	メカニカル継手	450 250
⑥ 給水主管	20Φ (36Φ)	メカニカル継手	450 450
―給湯―			
⑦ ユニットバス	13Φ (25Φ)	L U Bボックス	450 250
⑧ 洗面化粧台	10Φ (22Φ)	床水栓ジョイント	450 250
⑨ 台所水栓	13Φ (25Φ)	メカニカル継手	450 250
⑩ 給湯主管	20Φ (36Φ)	メカニカル継手	450 450
―追焚管―			
⑪ ユニットバス	10Φ×2 (30Φ)	L U Bボックス	450 150
※ () 内配管サイズは、さや管サイズを表す。			
―ガス管―			
⑫ 流し台	フレキ管 10 A		

工事名称	県営大和住宅 2 号棟新築機械設備工事		
図面名称/縮尺	1 階平面詳細図 (3DK)	(S=1:20)	図面番号
作図年月日	平成25年4月10日	検図	作図
和田工業株式会社			09-2

3DK平面詳細図 (1 階) S=1:20

-  スタンド付ODサポート支持材
-  さや管保護カバー (座屈防止)
-  さや管支持 (サドル)
-  床バンド (排水)