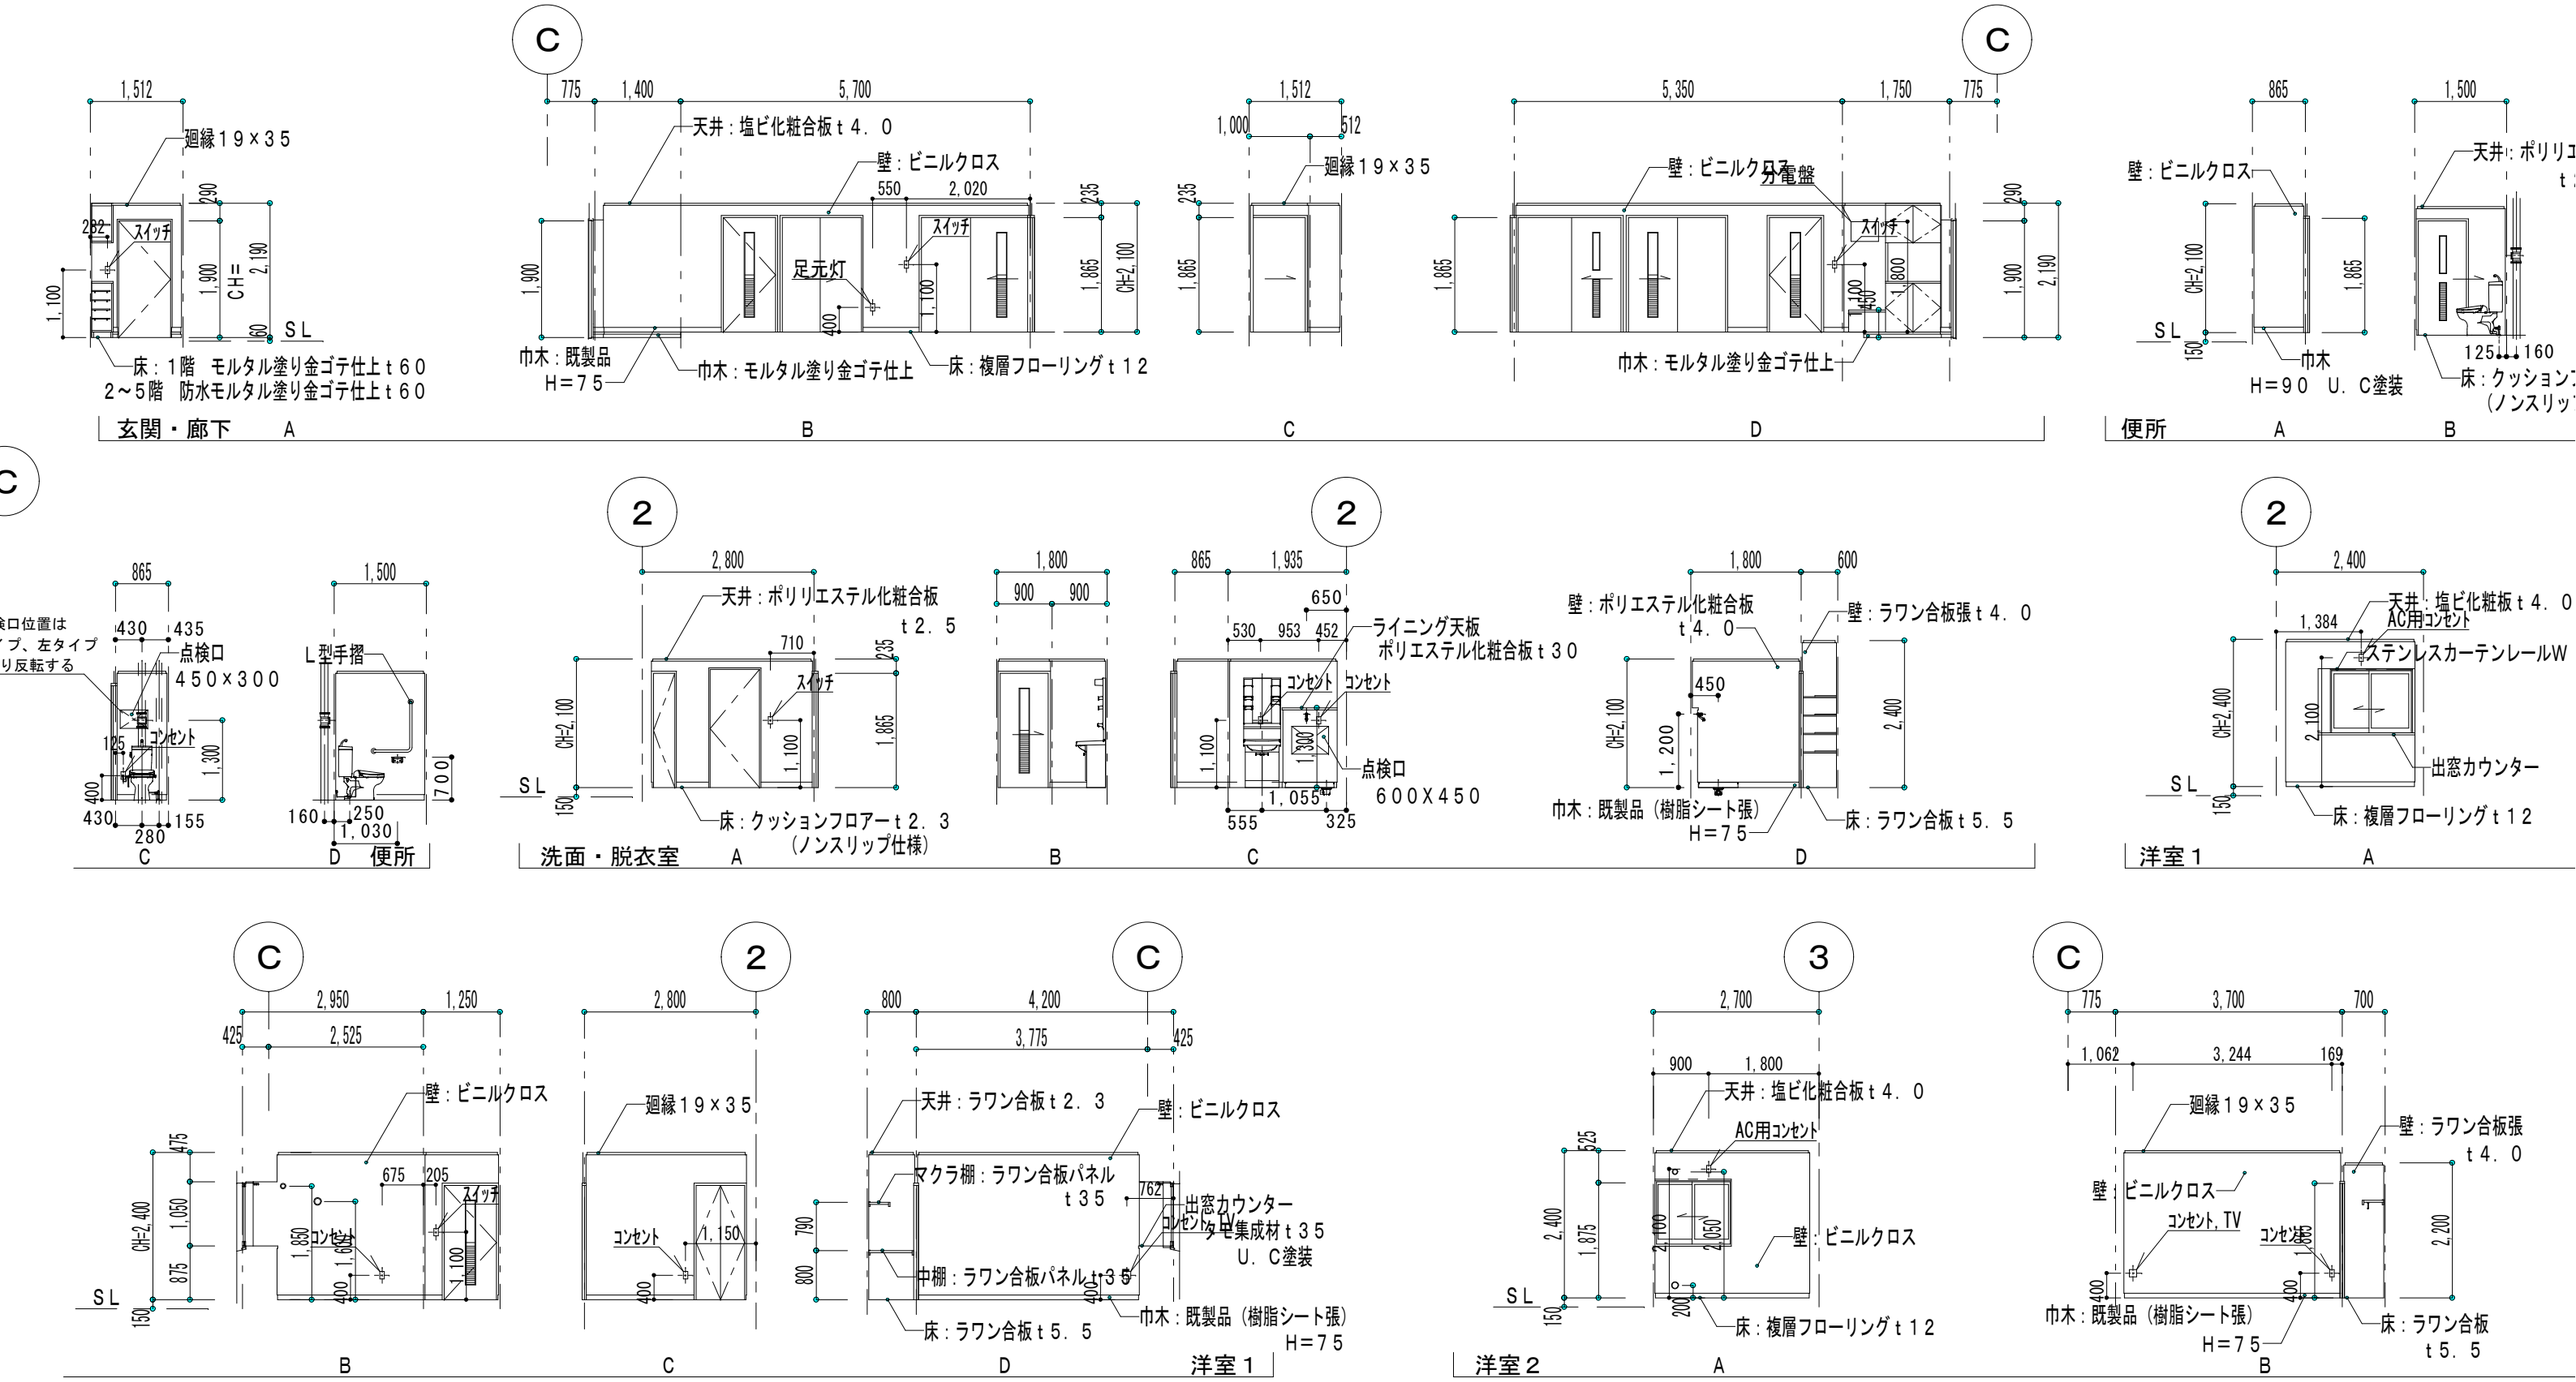
玄関・廊下
A
廻縁１９×３５
スイッチ
床：１階　モルタル塗り金ゴテ仕上ｔ６０
２～５階　防水モルタル塗り金ゴテ仕上ｔ６０
B
天井：塩ビ化粧合板ｔ４．０
壁：ビニルクロス
足元灯
巾木：既製品
Ｈ＝７５
巾木：モルタル塗り金ゴテ仕上
床：複層フローリングｔ１２
C
D
分電盤
巾木：モルタル塗り金ゴテ仕上
便所
点検口位置は
イプ、左タイプ
り反転する
点検口
４５０×３００
コンセント
L型手摺
洗面・脱衣室
天井：ポリリエステル化粧合板
ｔ２．５
床：クッションフロアーｔ２．３
（ノンスリップ仕様）
ライニング天板
ポリエステル化粧合板ｔ３０
点検口
６００Ｘ４５０
壁：ポリエステル化粧合板
ｔ４．０
壁：ラワン合板張ｔ４．０
巾木：既製品（樹脂シート張）
Ｈ＝７５
床：ラワン合板ｔ５．５
洋室１
天井：塩ビ化粧板ｔ４．０
AC用コンセント
ステンレスカーテンレールW
出窓カウンター
床：複層フローリングｔ１２
天井：ラワン合板ｔ２．３
マクラ棚：ラワン合板パネル
ｔ３５
中棉：ラワン合板パネルｔ３５
タモ集成材ｔ３５
Ｕ．Ｃ塗装
巾木：既製品（樹脂シート張）
Ｈ＝７５
床：ラワン合板ｔ５．５
洋室２
天井：塩ビ化粧板ｔ４．０
壁：ビニルクロス
コンセント，TV
巾木：既製品（樹脂シート張）
Ｈ＝７５
床：ラワン合板
ｔ５．５
天井：化粧フレキ板ｔ３．０
壁：化粧ケイカル板
ｔ６．２
レンジフード排気ダクト
１５０φ、保温５０厚
アルミジョイナー
ステンレスカーテンレールW（C型）
給湯リモコン
住宅情